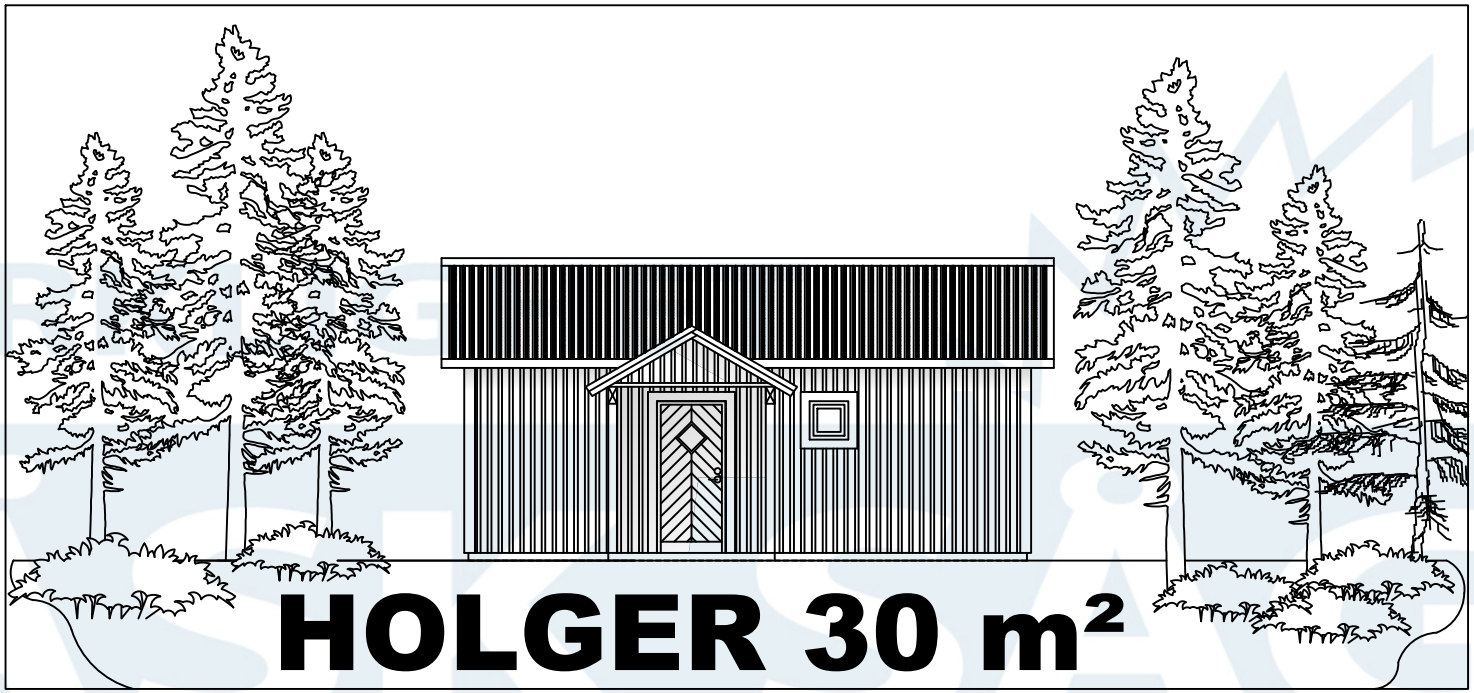

HOLGER 30 m²

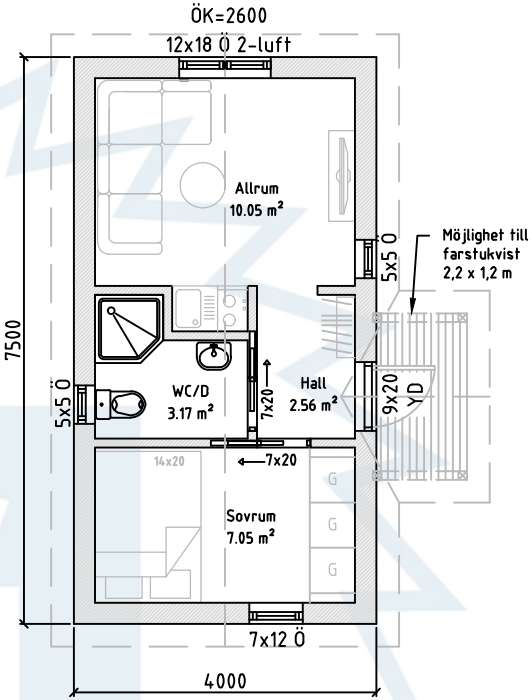

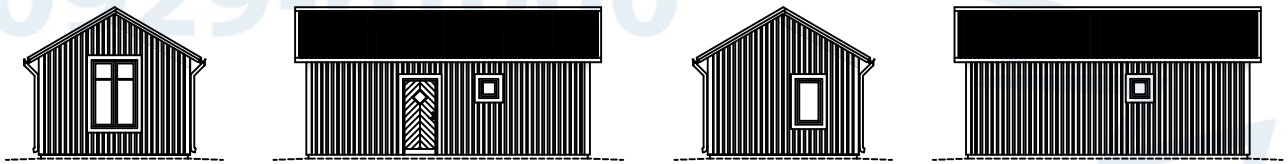

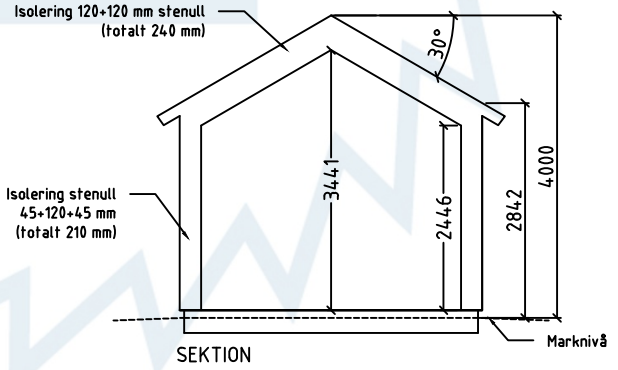

SEKTION

A
4

ADRESS:	GRANTRÄSK 104 942 93 ÄLVSBYN
TELEFON:	0929 - 610 00
E-POST:	info@grantrasksag.se

DRÖMHUSET BLIR VERKLIGHET
GRANTRÄSK SÅG
www.grantrasksag.se (0929-61000

0 1 2 3 4 5 6 7 8 9 10

HOLGER 30

ATTEFALLSHUS

BYA/BTA: 30 m² BOA: 23.85 m²

RITNINGSNUMMER: A-1

SKALA: 1:100