HOLGER 50 m²

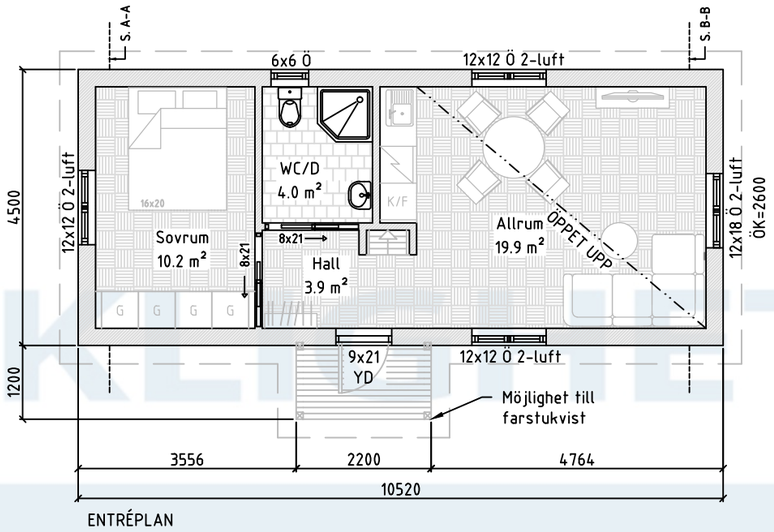

ENTRÉPLAN

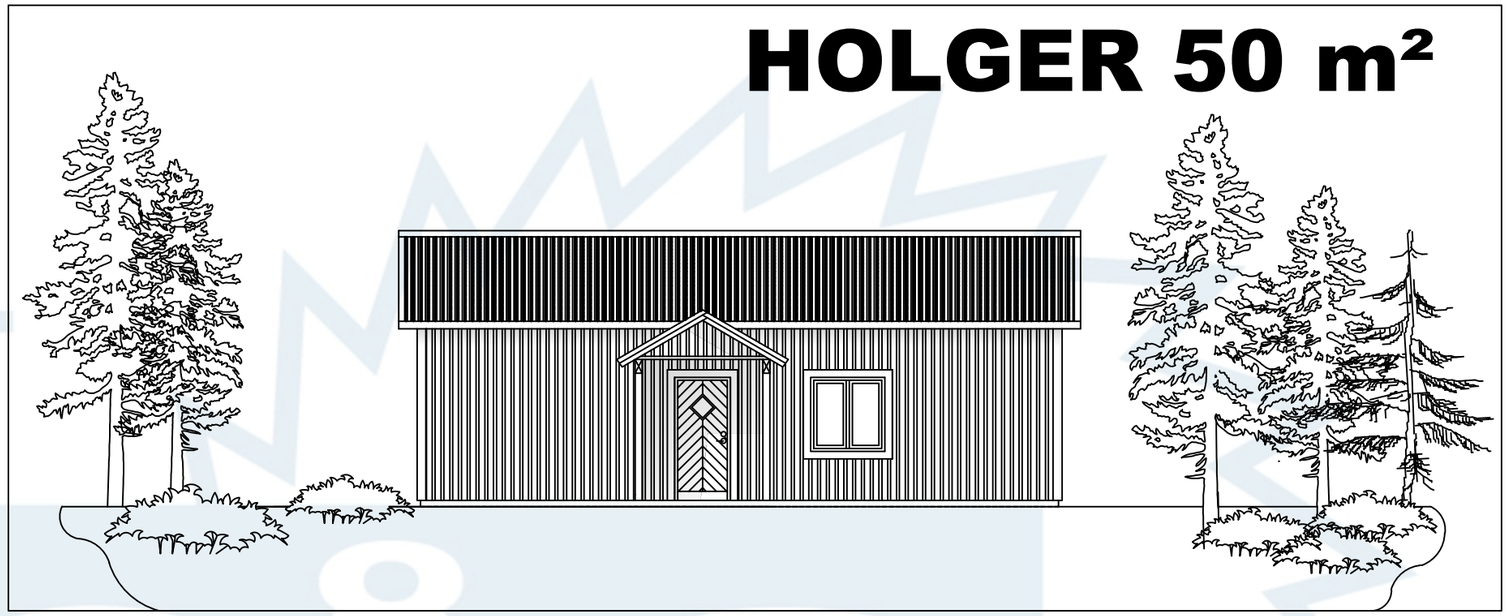

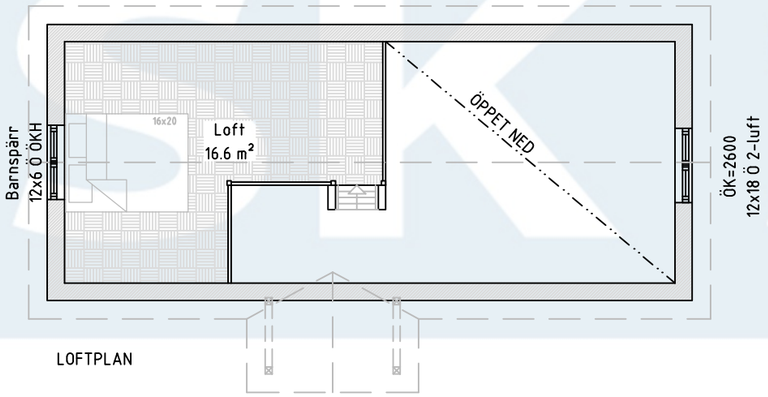

LOFTPLAN

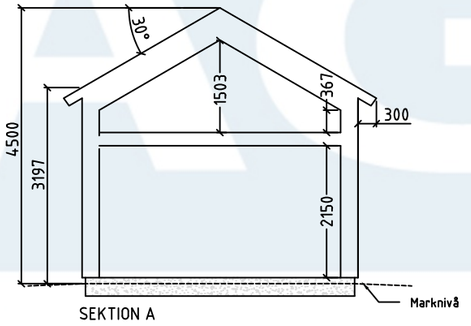

SEKTION A

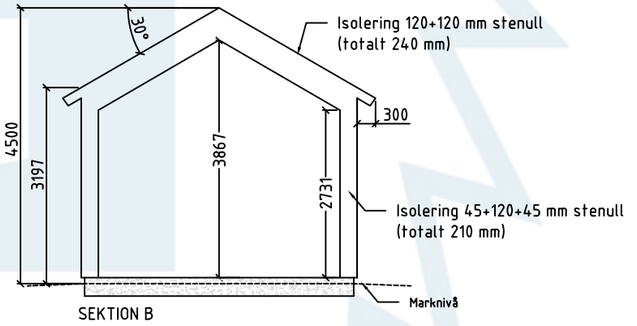

SEKTION B

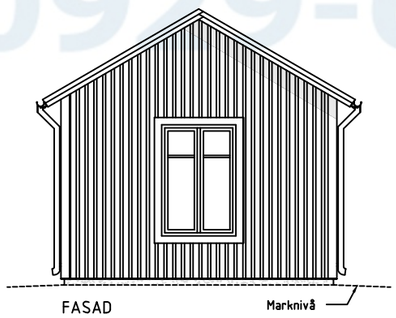

FASAD

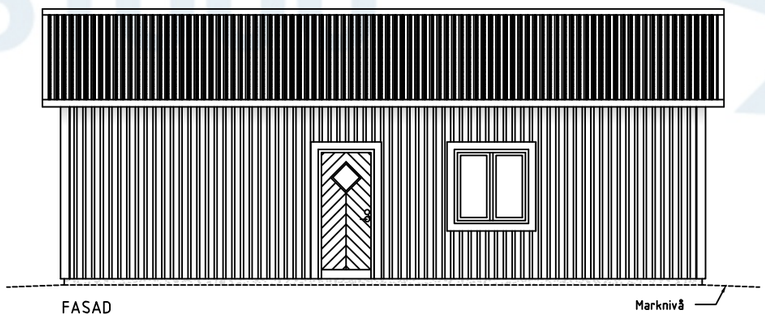

FASAD

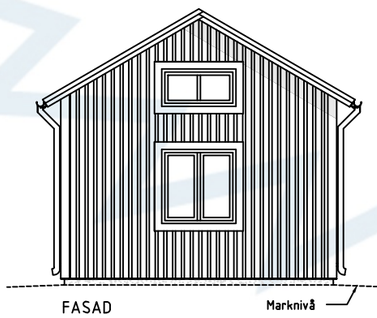

FASAD

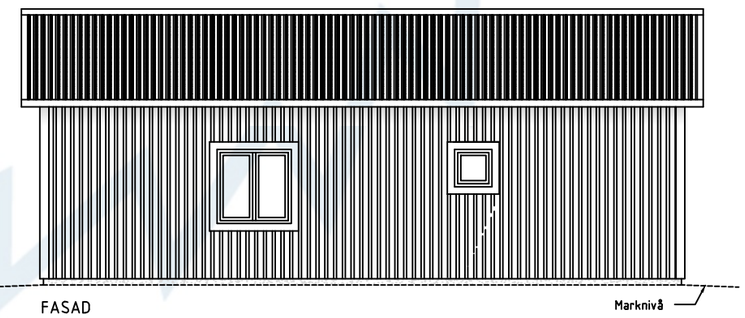

FASAD

A 3

ADRESS: GRANTRÄSK 104
942 93 ÄLVSBYN

KONTAKT: 0929 – 610 00
info@grantrasksag.se

DRÖMHUSET BLIR VERKLIGHET
GRANTRÄSK SÅG
www.grantrasksag.se 0929-61000

0 1 2 3 4 5 6 7 8 9 10

HOLGER 50

ATTEFALLSHUS
BYA/BTA: 50.0 m² inkl. farstukvist
BOA: 39.2 m²

RITNINGSNUMMER: A-1.101

SKALA: 1:100